NEU

51245NX MAXIMO Esus,
ohne Rutsche

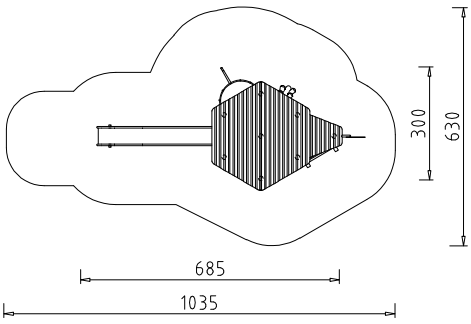

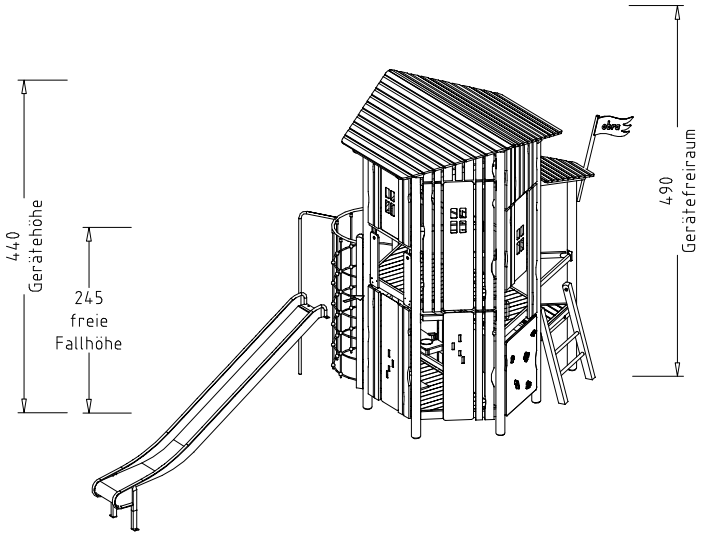

Beschreibung: 7 Steher (Pfosten), 3 Trapezpodeste, 1 Dreieckpodest, 10 Brüstungen, davon 2 mit Spielfunktion (Spiegel, Sitzbank), 1 Absturzsicherung für Rutschen, 1 Zwischenleiter, 1 Sechseck-Giebeldach mit profilierter Schalung, 1 Dreieck-Pultdach, 1 Leiter, 1 U-Kletternetz mit Feuerwehrstange, 1 Kletterbaum, 1 Bergsteiger-Kletterwand, 1 Spielwand mit Küche, 1 Fahne aus HPL-Platte, 1 Haltegriff in Edelstahl.
Aufständerung mit 7 Stk. Doppellaschen, 3 Stk. Eisenschuhe für Aufstiege.
Fundamente: 7 Stk. 60x60x60 cm, 3 Stk. 50x50x50 cm, 1 Stk. 60x40x50 cm
Gewicht: 1000 kg, schwerstes Teil 60 kg
Passende Rutschen: Best.Nr. 71060 Volledelstahl, Best.Nr. 71100 Volledelstahl mit Welle, Best.Nr. 71120 Freifallrutsche, Best.Nr. 72050-0 GFK

Boden: loser Fallschutz lt. EN 1176, Fallschutzmatten, Fallschutzplatten.
Ersatzteile erhältlich. Zertifikat gemäß EN 1176.

ab 5	2,45 m	2 x 22 h	42,5 m²	2,0 m

Grundrisse im Maßstab 1 : 200
Änderungen vorbehalten