NEU

55400 Pipeline-Spiellandschaft „PS1“

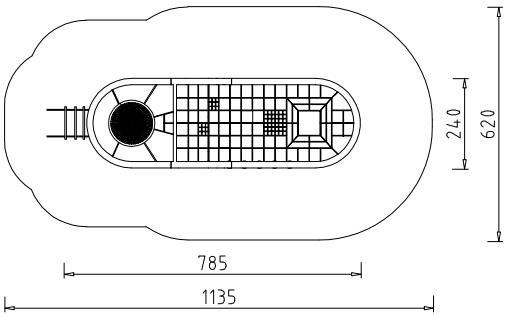

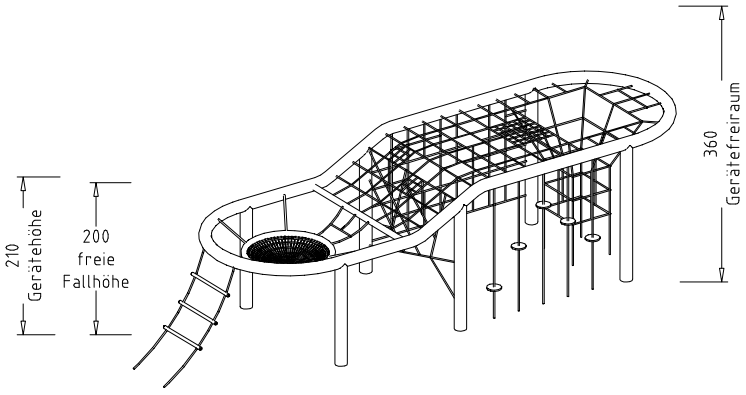

Beschreibung: 6 Standrohre, 1 Stahlrohr-Rahmen ca. 7,2 x 2,35 m, mehrteilig, mit Höhenverlauf, alle aus Stahlrohren Ø 168 mm x 4,5 mm Wandstärke, feuerverzinkt und pulverbeschichtet, Rohrverbindungen mit Einschubelementen aus Edelstahlblech 10 mm bzw. 15 mm stark, jeweils einseitig im Rohr verschweißt, 1 horizontales Flächennetz mit ungleicher Maschenteilung und 4 Membrane aus Gummigurt, 1 senkrechtes Kletternetz mit ungleicher Maschenteilung, 5 Klettertaue mit Discs Ø 20 cm aus HDPE-Platte 19 mm, 1 Seilgewirr zwischen 2 Standrohren, 1 Netztrichter, alle Seile und Netze aus Herkules-Tau 16 mm, 1 Nestkorb an Ketten abgehängt, 1 Sprossenaufstieg mit Stahlrohren.
Fundamente: 6 Stk. 80x80x80 cm, 9 Stk. 40x40x40 cm
Gewicht: 1200 kg, schwerstes Teil: 250 kg

Boden: loser Fallschutz lt. EN 1176, Fallschutzmatten, Fallschutzplatten.
Ersatzteile erhältlich. Zertifikat gemäß EN 1176.

Grundrisse im Maßstab 1 : 200
Änderungen vorbehalten