55655 Kids Zirkus

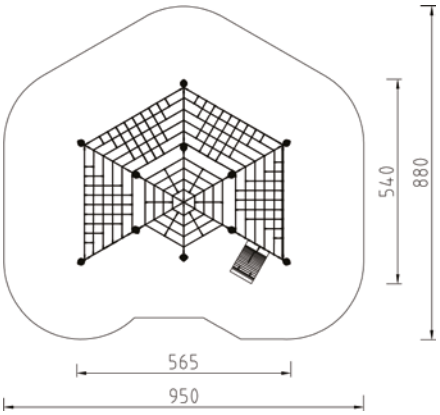

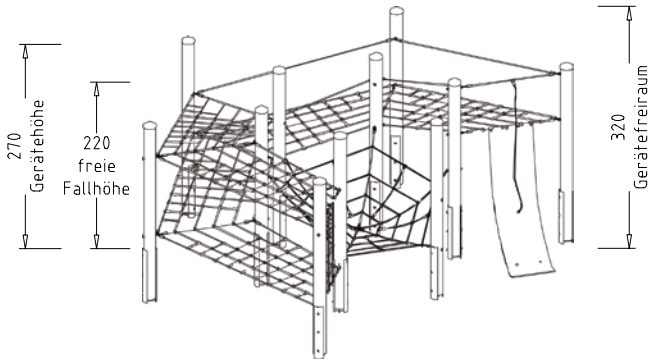

Beschreibung: 11 Steher (Pfosten), Rundhölzer Ø 14 cm, im Sechseck aufgestellt, 1 Sechsecknetz , schräg abgespannt, 2 steigende Flächennetze, aus einzelnen Trapezsegmenten zusammengesetzt, 1 senkrechte Verbindungs-Strickleiter, 5 Handlaufseile, 1 Gummiband-Aufstieg mit Anhalteseil.
Aufständerung mit 11 Stk. Vierfachlaschen
Fundamente: 11 Stk. 60x60x60 cm, 2 Stk. 50x50x50 cm
Gewicht: ca. 600 kg, schwerstes Teil: ca. 80 kg

Boden: loser Fallschutz lt. EN 1176, Fallschutzmatten, Fallschutzplatten.
Ersatzteile erhältlich. Zertifikate gemäß EN 1176.

ab 5	2,20 m	2 x 14 h	69,5 m²

Grundrisse im Maßstab 1 : 200
Änderungen vorbehalten